
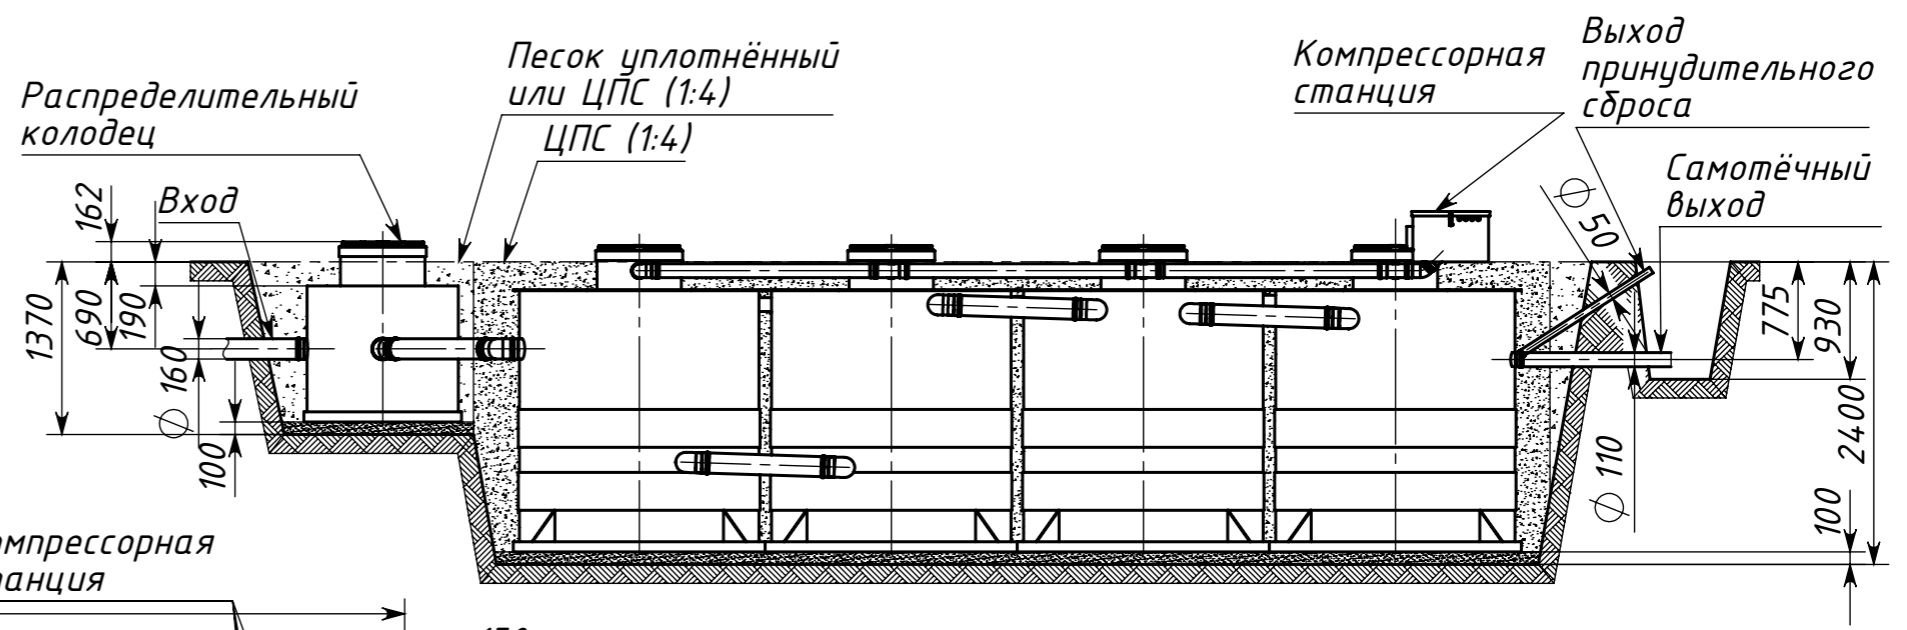


Вид сверху

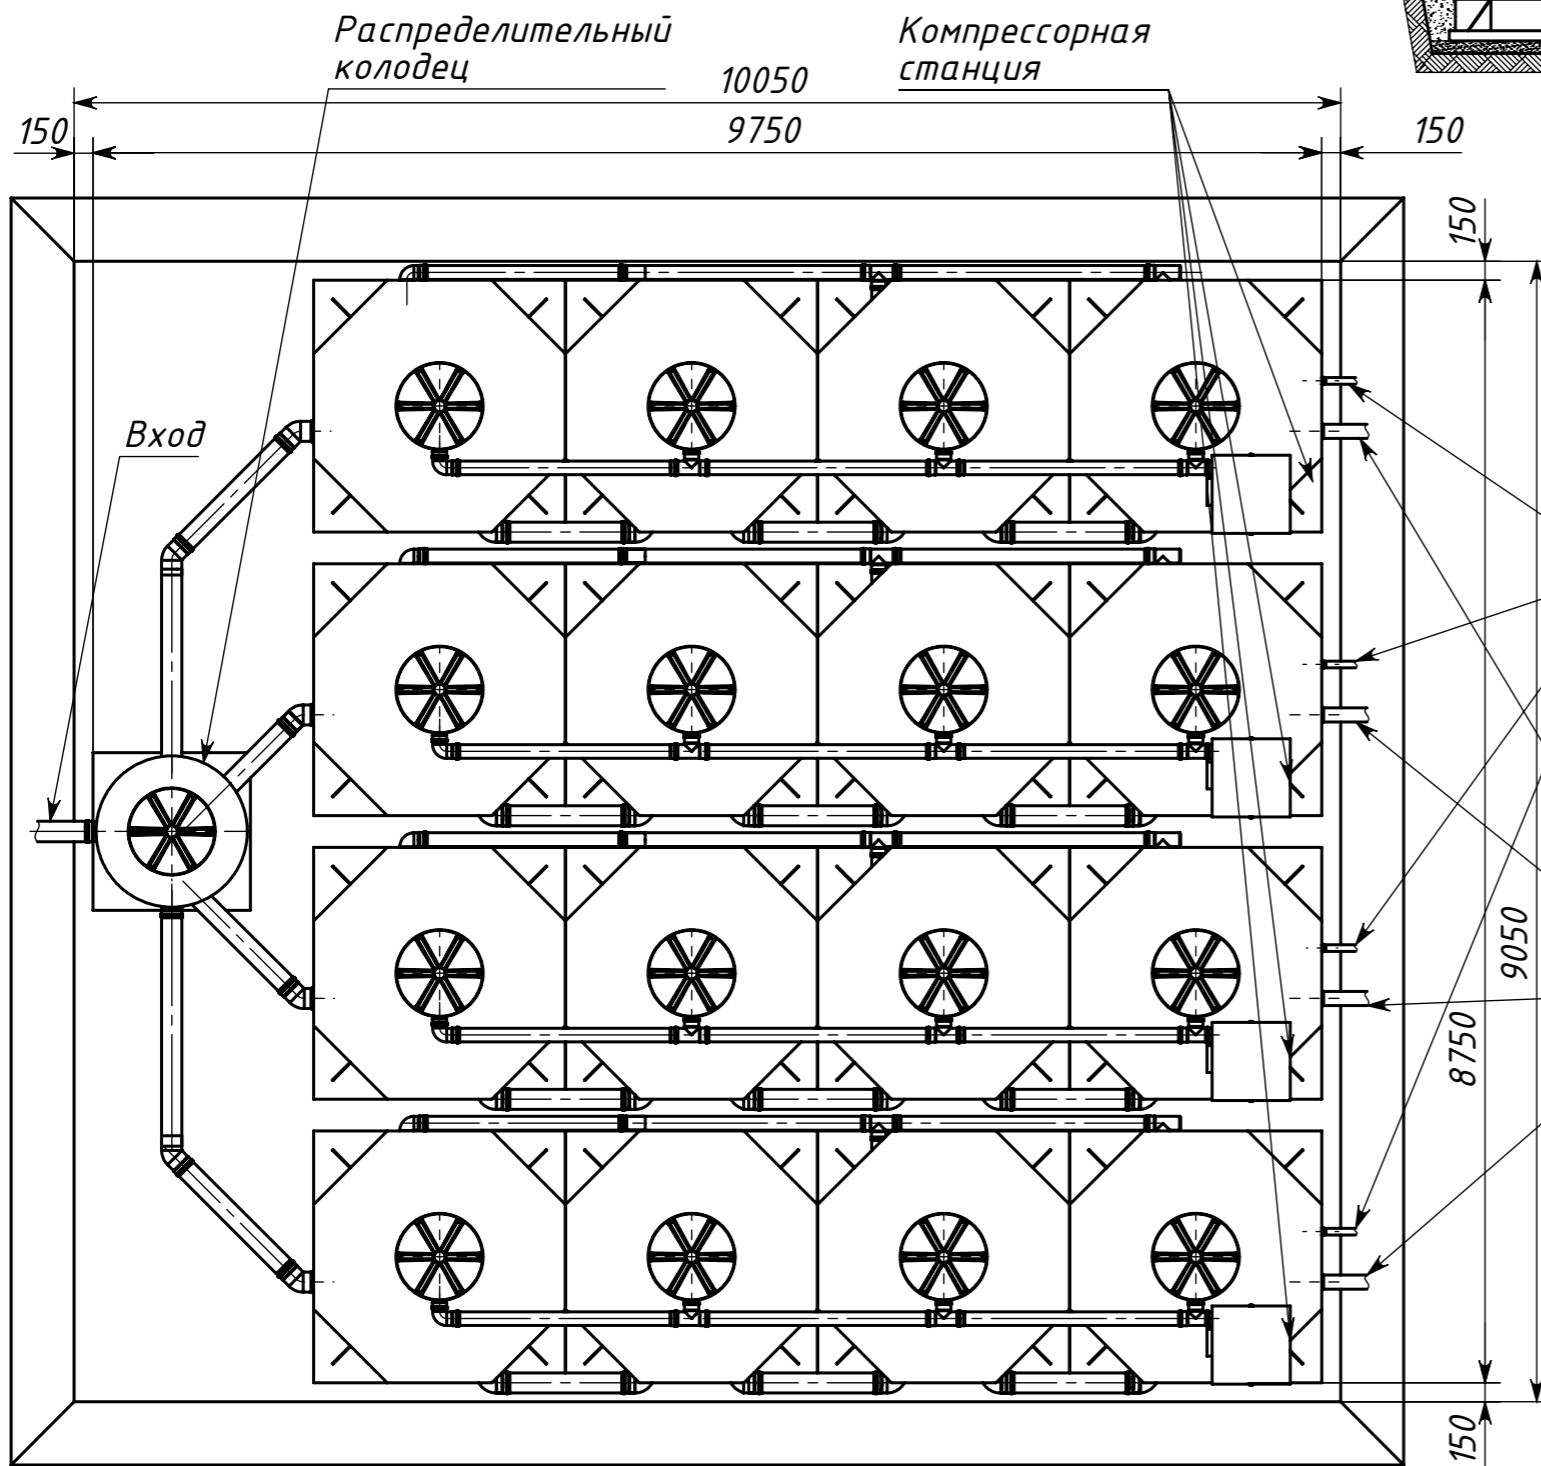

Инд. № подл.
Подпись и дата
Взам. инв. №
Инд. № д-ла.
Подпись и дата

				Kolo Ilma 400				
Изм.	Лист	№ докум	Подп.	Дата	Схема монтажа	Лит.	Масса	Масштаб
Разраб.								1:60
Пров.						Лист	Листов 1	
Т. контр.								
Н. контр.								
Утв.								