


Вид сверху

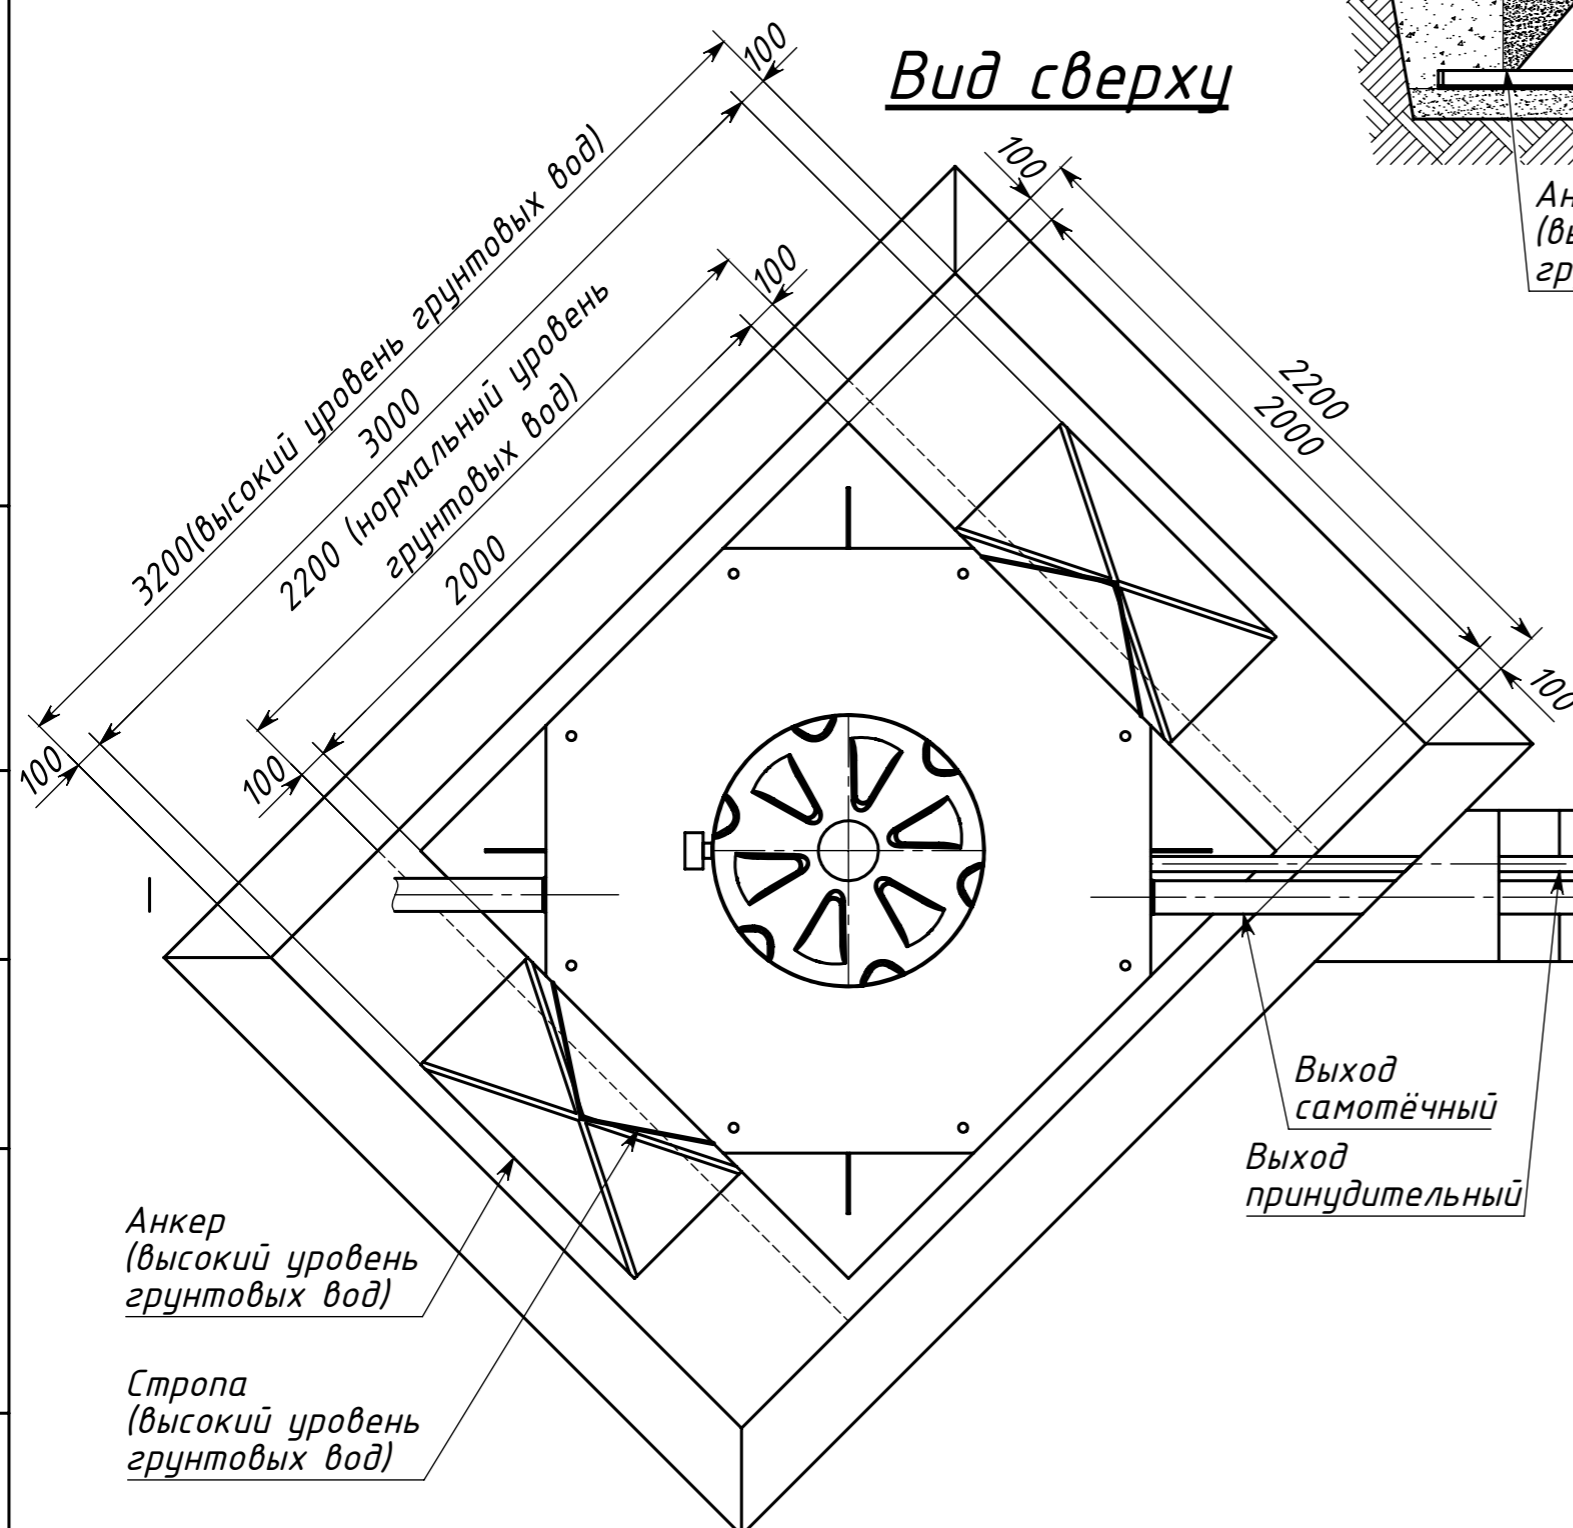

Выход самотёчный
Выход принудительный

Изм.	Лист	№ док-м	Подп.	Дата
Разраб.				
Пров.				
Т. контр.				
Н. контр.				
Утв.				

KOLOMAKI Kolo Vesi 8 small

Схема монтажа

Лит.	Масса	Масштаб
		1:25
Лист		Листов 1

Инв. № подл.	Подпись и дата
Взам. инв. №	Инв. № дубл.
Подпись и дата	Подпись и дата