

Блок управления

Вход Кабель питания

1000-2000

Выход ЦПС (1:4)


735

850

2020

100

Вид сверху

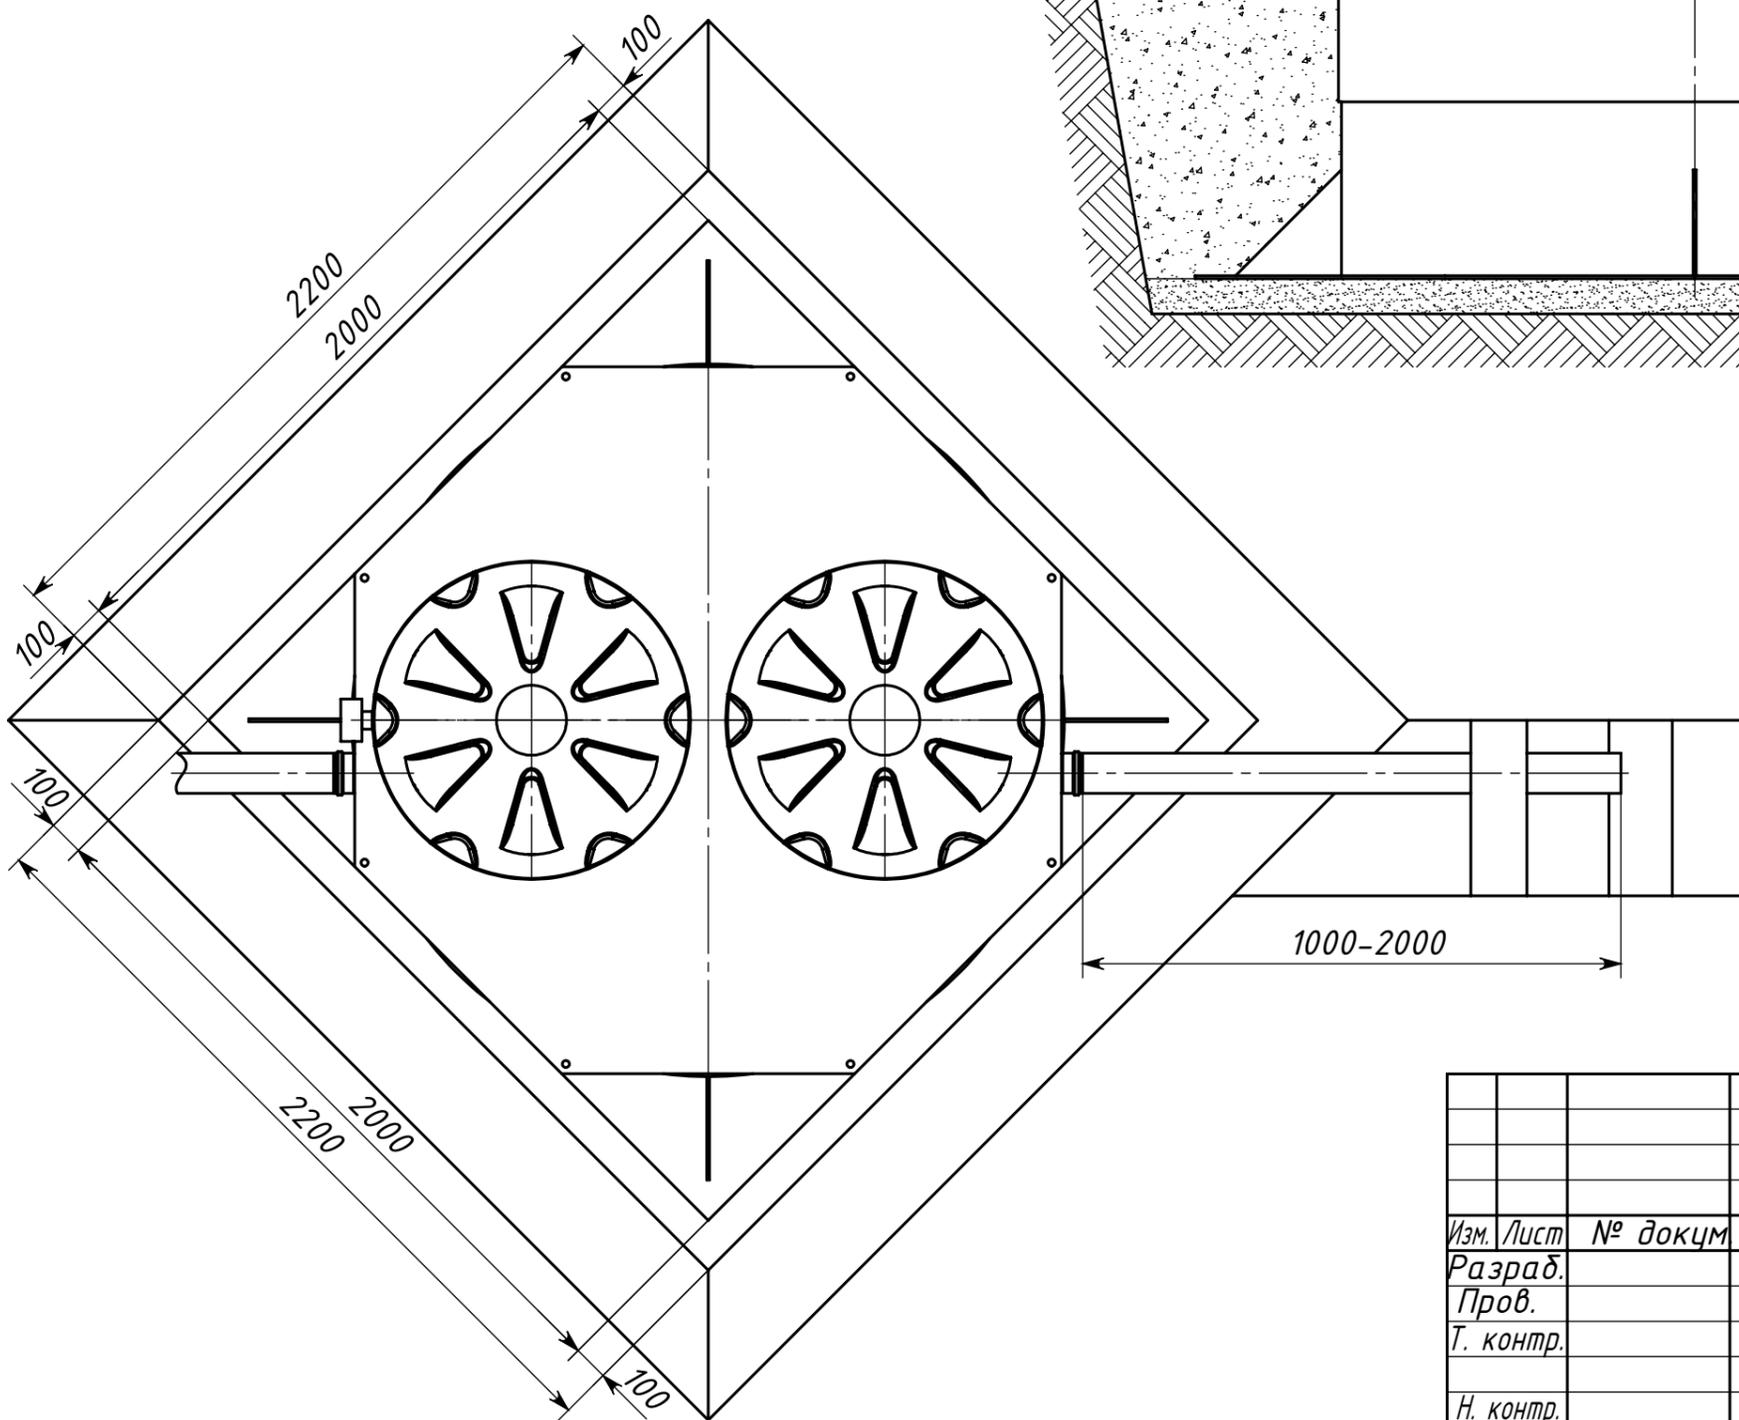

KOLOMAKI Kolo Vesi 15

Изм.	Лист	№ докум	Подп.	Дата
Разраб.				
Пров.				
Т. контр.				
Н. контр.				
Утв.				

Схема монтажа на участках с нормальным уровнем грунтовых вод

Лит.	Масса	Масштаб
		1:20
Лист	Листов 1	

Инв. № подл.	Подпись и дата
Взам. инв. №	Инв. № дубл.
Подпись и дата	Подпись и дата